



Yığma Yapıda İnce İşler Metraji

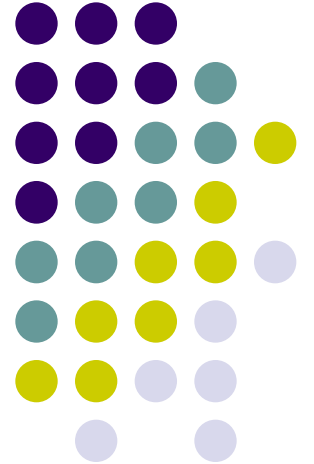


Dr.Öğr.Üyesi Selim CEMALGİL
Munzur Üniversitesi Mühendislik Fakültesi
İnşaat Mühendisliği Bölümü,
scemalgil@munzur.edu.tr

10. HAFTA-1



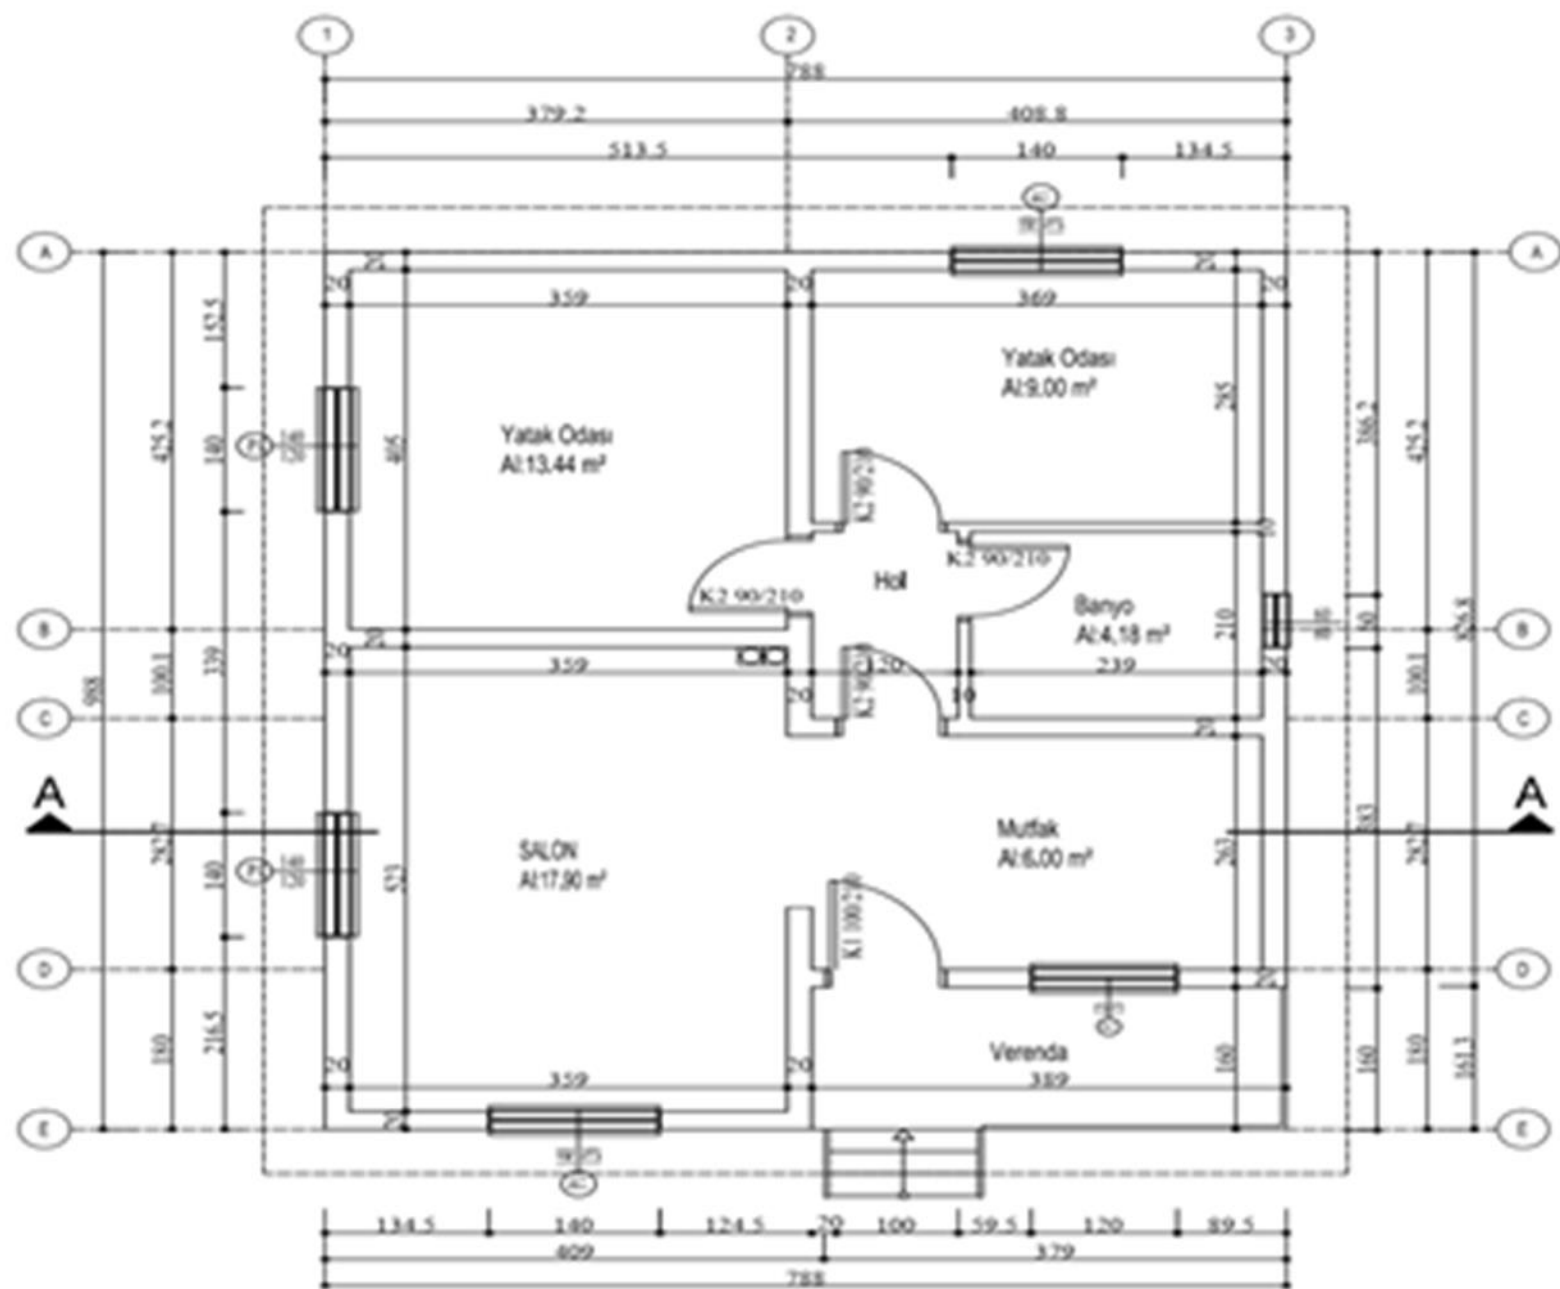

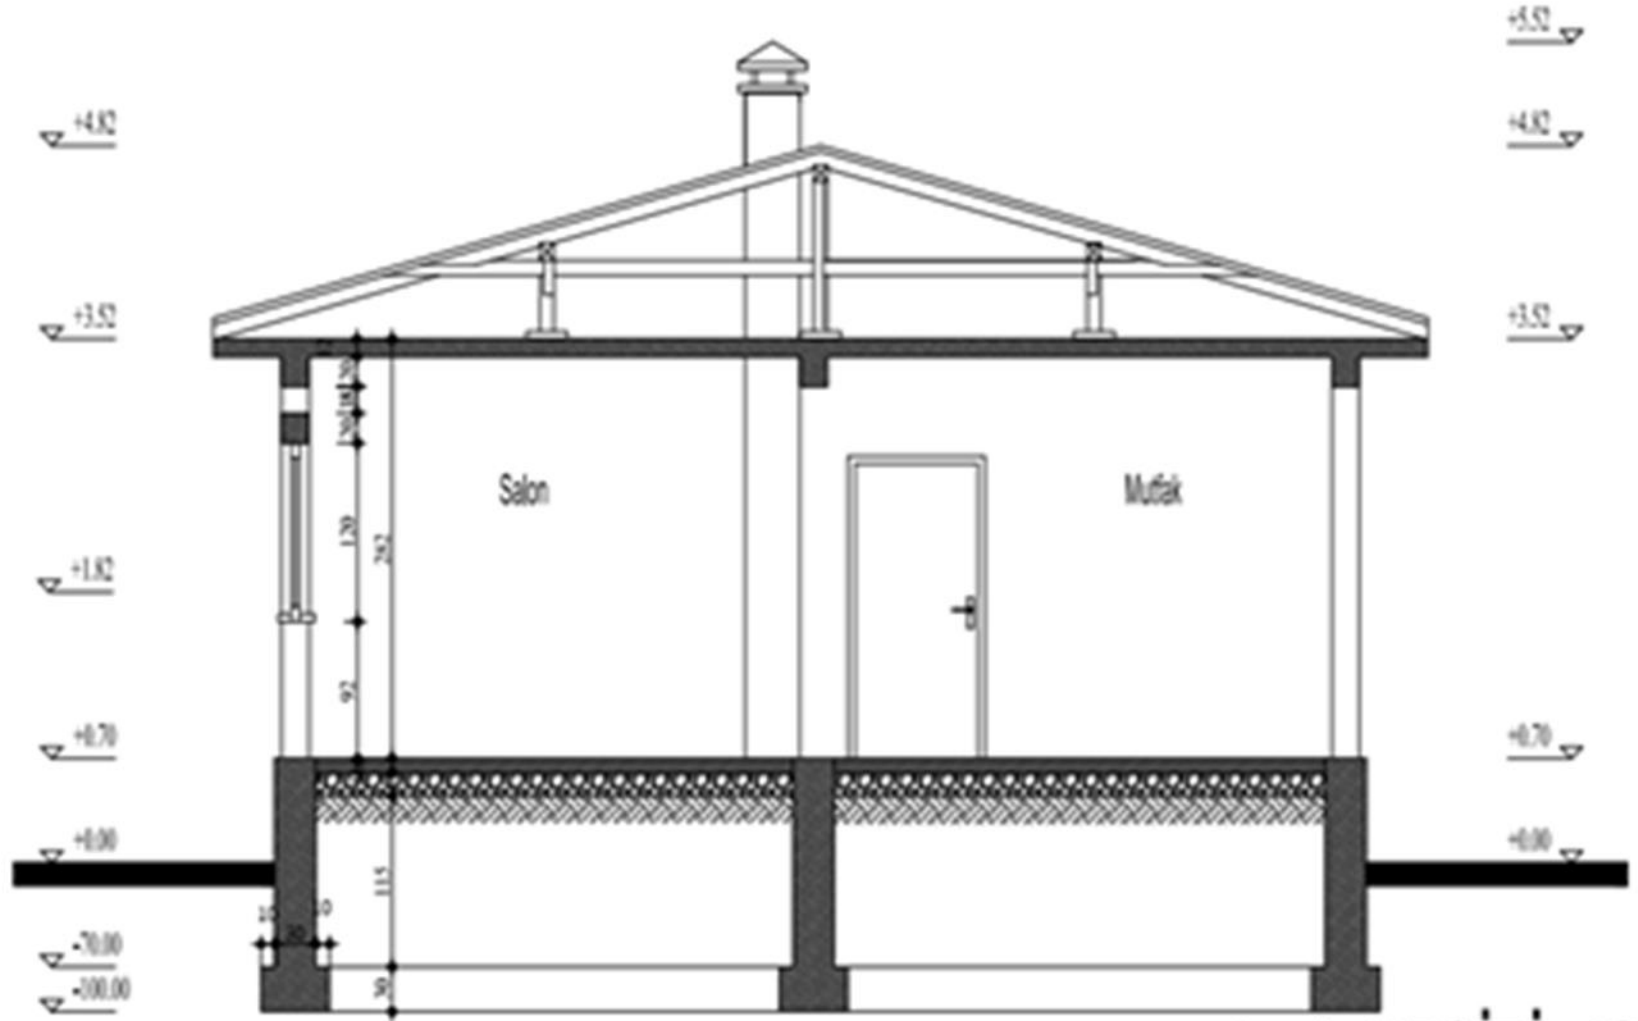


A - A KESİTİ 1/50

Yapılacak İşler



1. Ahşap kapı kasası
2. Ahşap kapı kanadı
3. Pencere doğrama işleri
4. Cam işleri
5. Çatı işleri
6. İş iskelesi

			Yapı Metraj Cetveli (Metrajı - m²)					
SıraNo	İşin Cinsi	Benzeri	Boyutlar			Miktar		
			En	Boy	Yükseklik	Tutar	Çıkacak	Toplam
	Ahşap kapı kasası metrajı -m²							
1	K1 kapısı 100/210	1	0.30	5.12	-	1.54	-	
2	K2 kapısı 90/210 – 20’lik kasa	2	0.30	5.02	-	3.01	-	
3	K2 kapısı 90/210– 10’luk kasa	2	0.20	5.02	-	2.00	-	
							Toplam:	6.55m²
	Ahşap kapı kanadı metrajı-m²							
4	K1 kapı kanadı 100/210	1	0.96	-	2.06	1.98	-	
5	K2 kapı kanadı 90/210	4	0.86	-	2.06	7.08	-	
							Toplam:	9.06m²
	Pencere doğrama metrajı-m²							
6	P1 penceresi 140/120	4	1.40	-	1.20	6.72	-	
7	P2 penceresi 130/120.....	1	1.30	-	1.20	1.56	-	
8	P3 penceresi 60/60.....	1	0.60	-	0.60	0.36	-	
							Toplam:	8.64m²
	Cam işleri metrajı-m²							
9	Cam işleri takılacak camın kalınlığına göre (3mm, 4mm...) ölçüleri alınarak - m² cinsinden hesaplanır.							

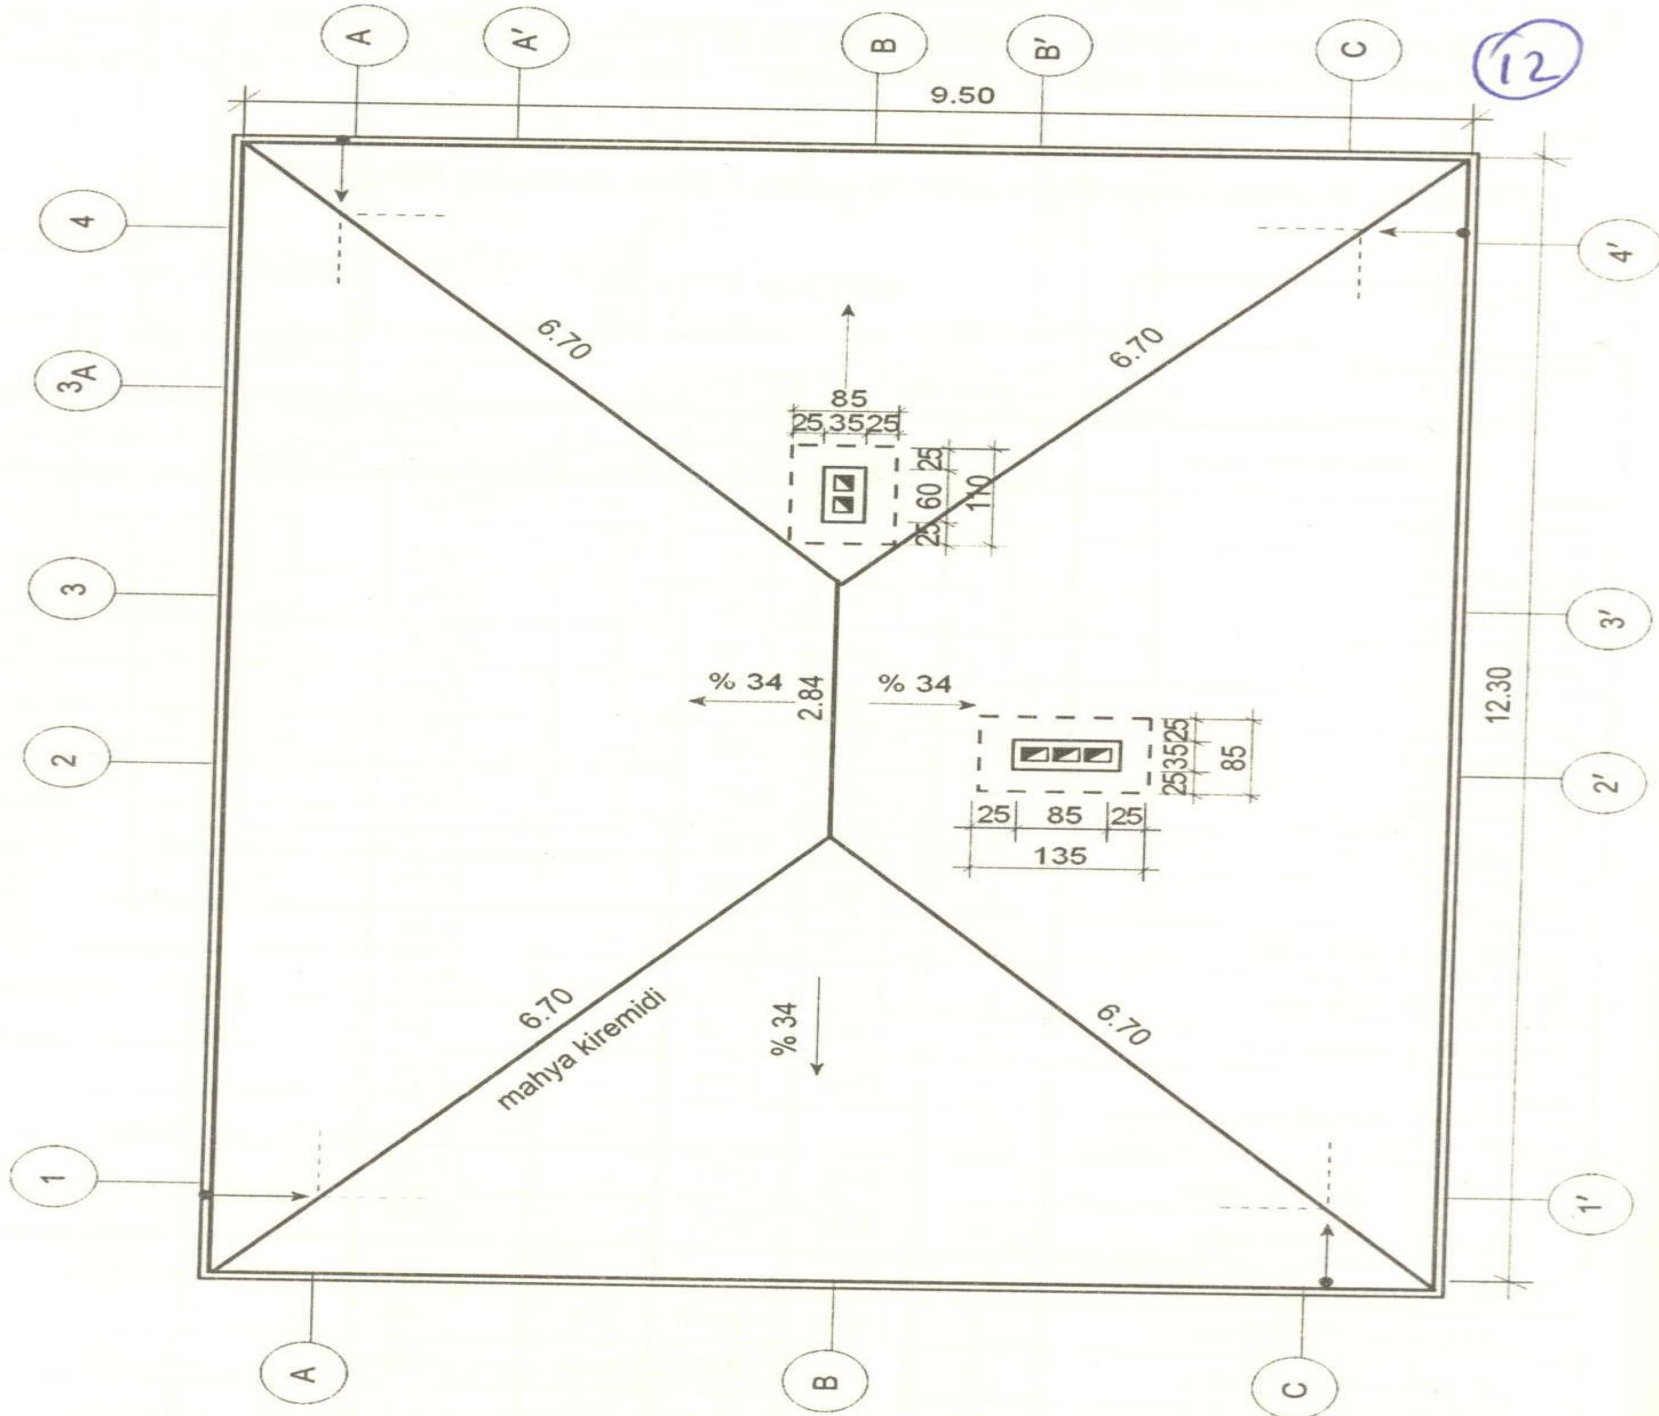

[illegible]