



Yığma Yapıda İnce İşler Metraji

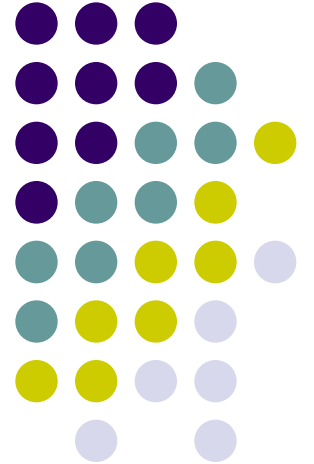


Dr.Öğr.Üyesi Selim CEMALGİL
Munzur Üniversitesi Mühendislik Fakültesi
İnşaat Mühendisliği Bölümü,
scemalgil@munzur.edu.tr


9. HAFTA-1



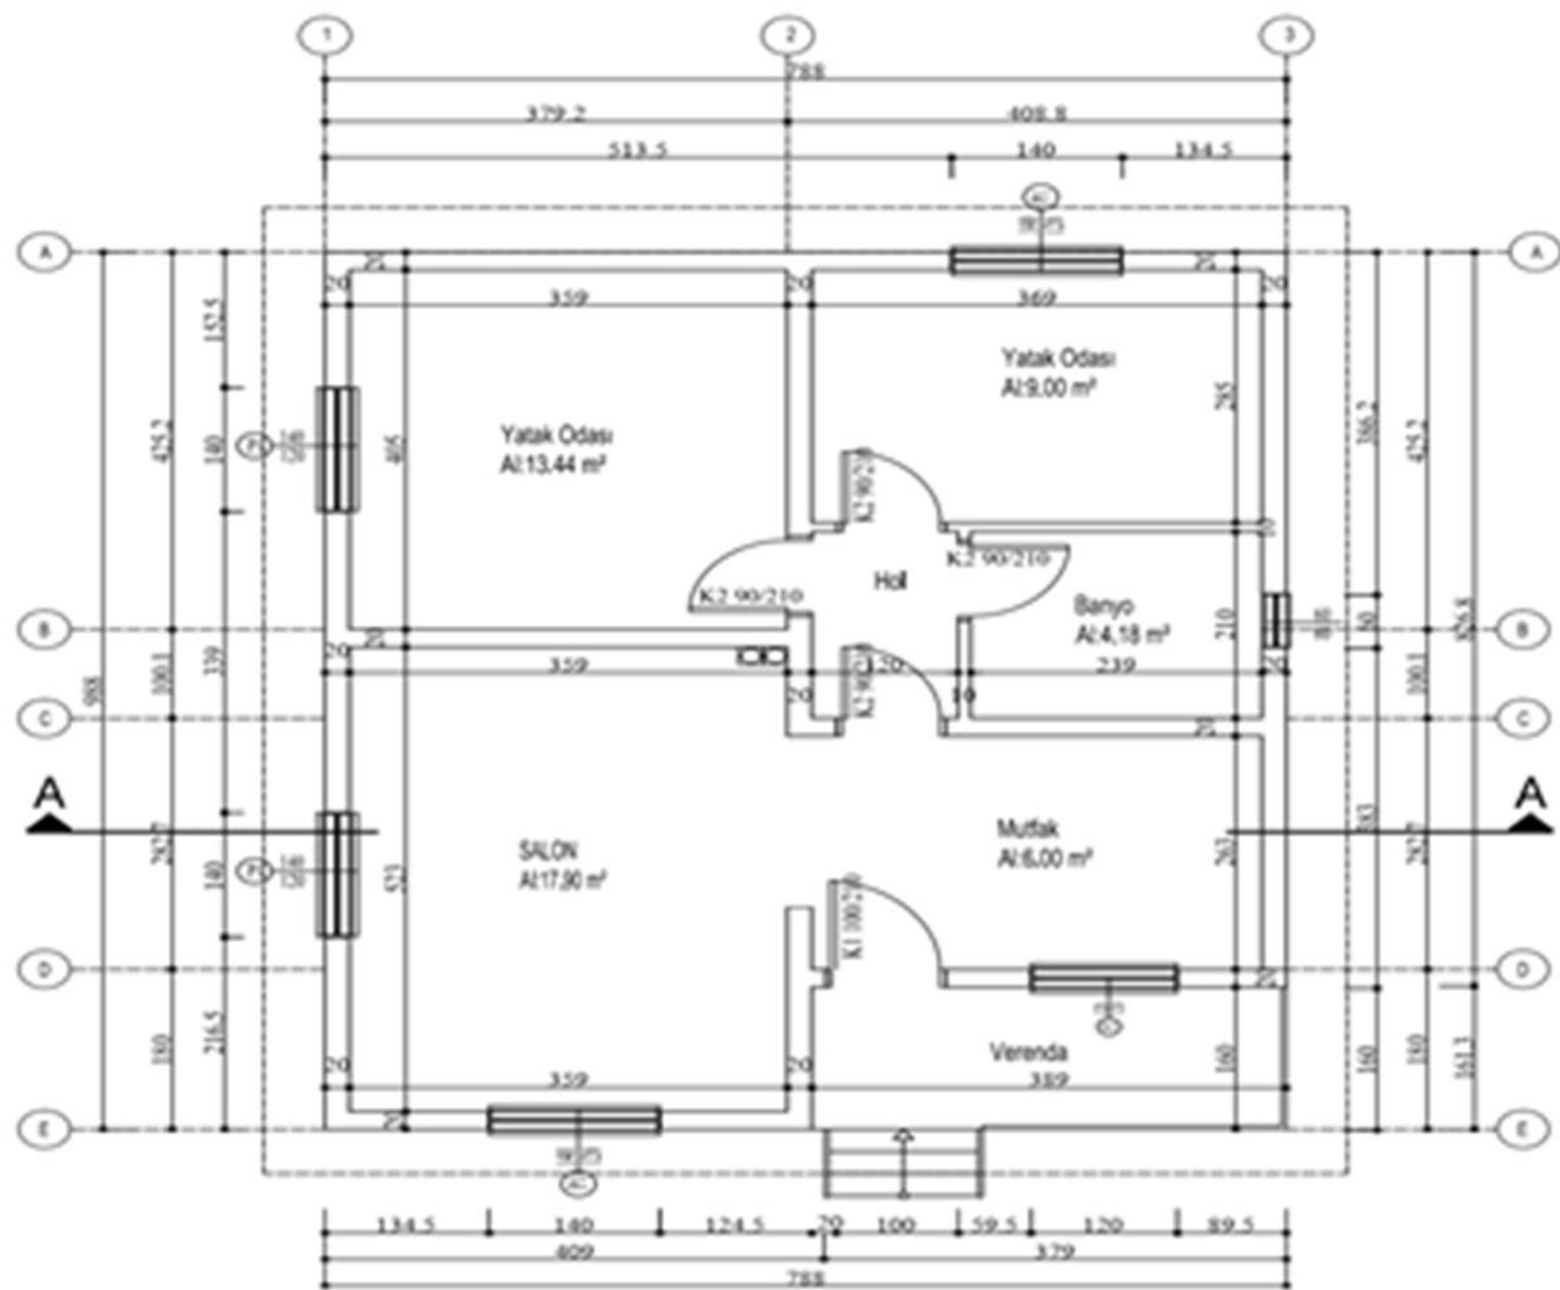

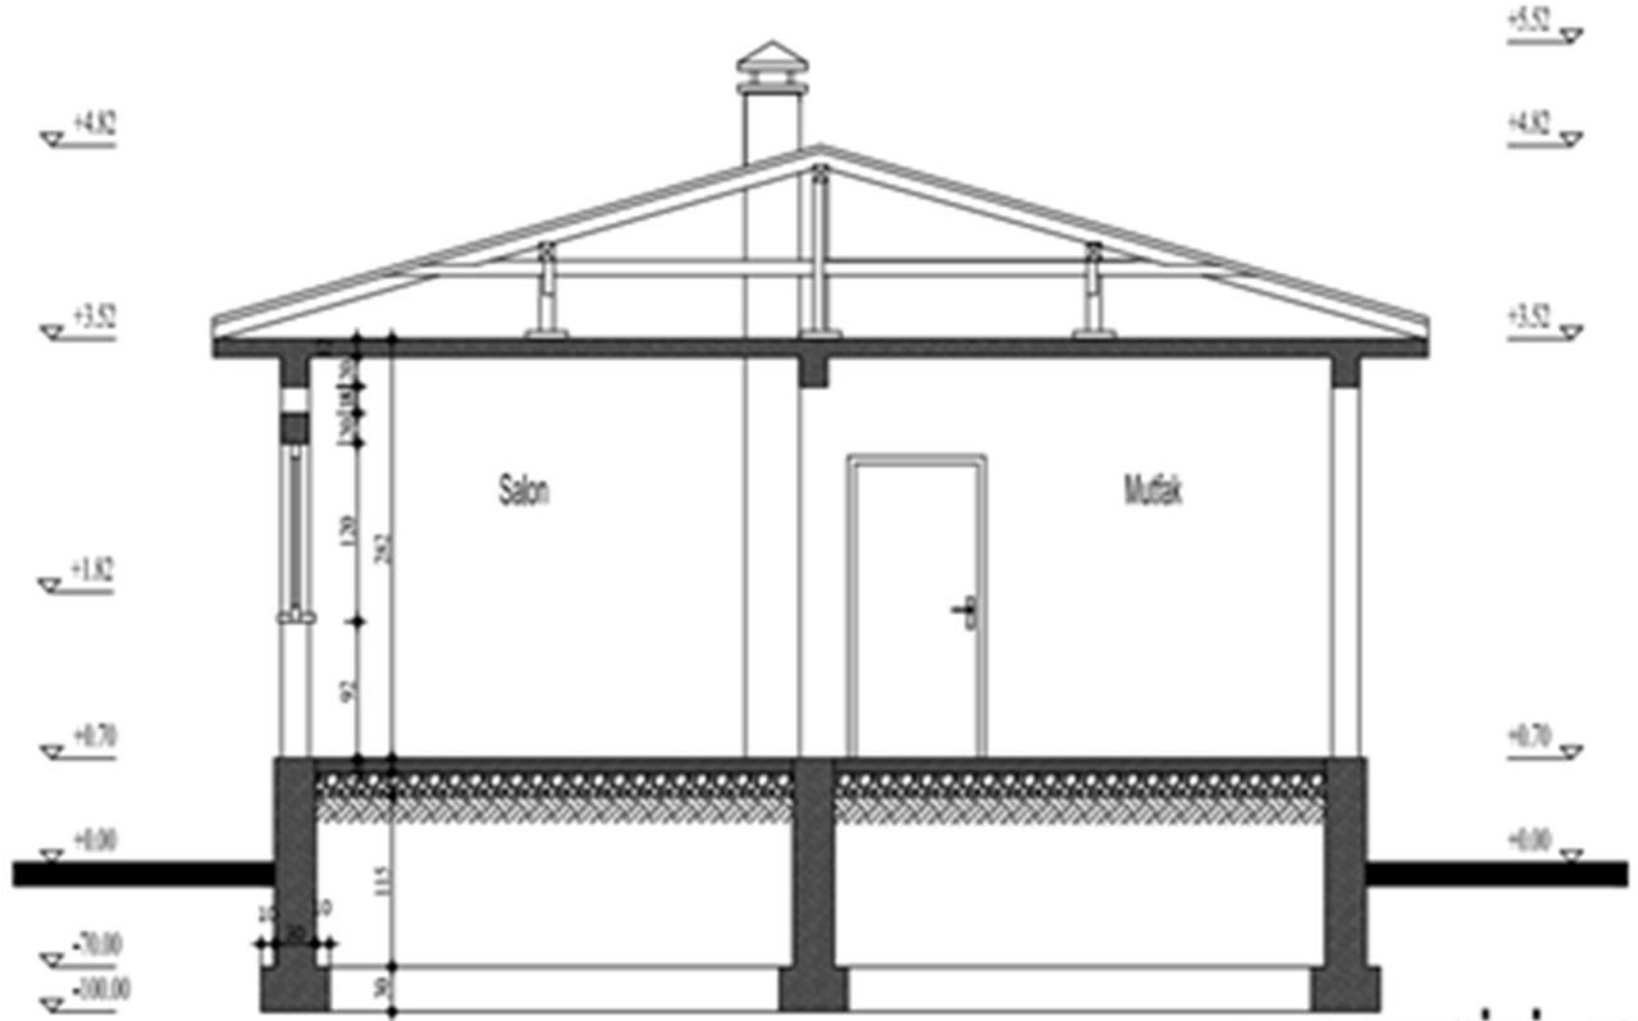

A - A KESİTİ 1/50

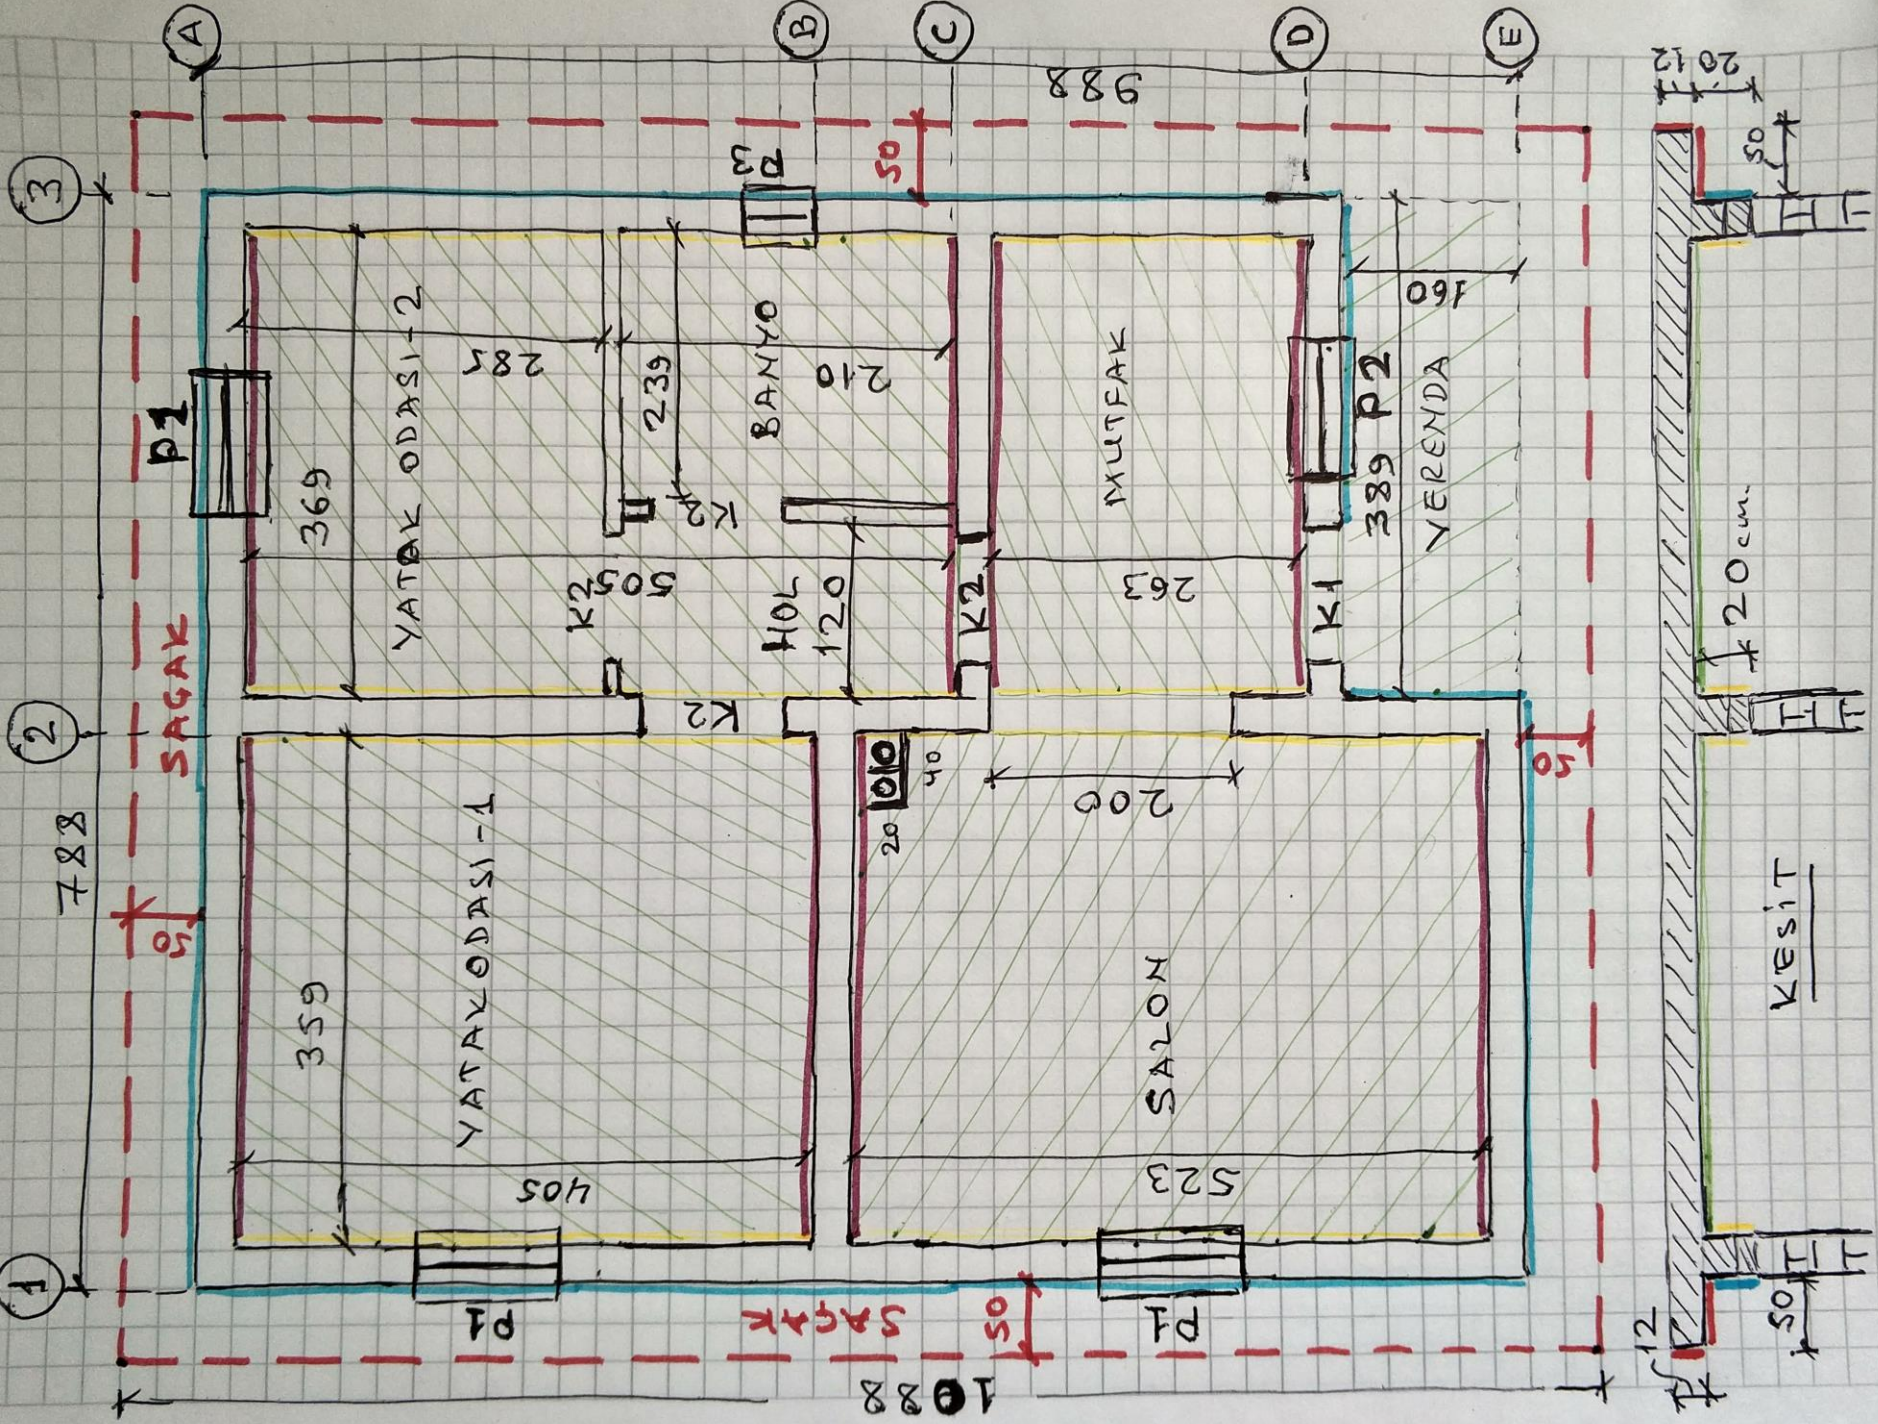

Yapılacak İşler



1. Parke işleri- (salon, yatak odaları)
2. Fayans işleri - (banyo)
3. Mermer- kaplama işleri - 2cm- (mutfak, hol)
4. Mermer- denizlik işleri - 3cm (pencereler)
5. Alçı işleri
6. Boya işleri

			Yapı Metraj Cetveli (Parke Metrajı - m²)					
SıraNo	İşin Cinsi	Benzeri	Boyutlar			Miktar		
			En	Boy	Yükseklik	Tutar	Çıkacak	Toplam
	Parke metrajı -m²							
1	Salon parke	1	3.59	5.23	-	18.77	-	
2	Yatak odası -1 parke	1	3.59	4.05	-	14.54	-	
3	Yatak odası -2 parke	1	3.69	2.85	-	10.51	-	43.82m²
4	Salon baca boşluğu	1	0.20	0.40	-	-	0.08	
							Toplam	43.74m²
	Süpürgelik-mt							
5	Salon süpürgelik	2	-	5.23	-	10.46	-	
6	Salon süpürgelik	2	-	3.59	-	7.18	-	
7	Yatak odası-1 süpürgelik	2	-	4.05	-	8.10	-	
8	Yatak odası-1 süpürgelik	2	-	3.59	-	7.18	-	
9	Yatak odası-2 süpürgelik	2	-	3.69	-	7.38	-	
10	Yatak odası-2 süpürgelik	2	-	2.85	-	5.70	-	46.00mt
	Çıkacaklar							
11	Salon kapı süpürgelik	1	-	2.00	-	-	2.00	
12	Yatak odası-1 kapı süpürgelik	1	-	0.90	-	-	0.90	
13	Yatak odası-2 kapı süpürgelik	1	-	0.90	-	-	0.90	3.80mt
							Toplam	42.20mt
	Fayans-m²							
14	Banyo duvar.....	2	2.10	-	2.70	11.34	-	
15	Banyo duvar	2	2.39	-	2.70	12.90	-	24.24m²
16	Banyo kapısı (90/210)	1	0.90	-	2.10	-	1.89	
17	Banyo penceresi (60/60)	1	0.60	-	0.60	-	0.36	2.25m²
							Toplam	21.99m²
18	Banyo taban döşemesi	1	2.10	2.39	-	5.02	Toplam	5.02m²

			Yapı Metraj Cetveli (Metrajı - M²)					
SıraNo	İşin Cinsi	Benzeri	Boyutlar			Miktar		
			En	Boy	Yükseklik	Tutar	Çıkacak	Toplam
	Mermer Kaplama-m²							
1	Mutfak taban mermer	1	2.63	3.69	-	9.70	-	
2	Salon kapı eşik mermeri	1	0.20	2.00	-	0.40	-	
3	Mutfak – hol kapı eşik mermeri	1	0.20	0.90	-	0.18	-	
4	Mutfak süpürgelik	2	0.07	2.63	-	0.37	-	
5	Mutfak süpürgelik	2	0.07	3.69	-	0.51	-	
6	Hol taban mermer	1	1.20	2.10	-	2.52	-	
7	Y.Odası-2, Banyo kapı eşik mer.	2	0.10	0.90		0.18	-	
8	Yatak odası-1 kapı eşik mermeri	1	0.20	0.90	-	0.18	-	
9	Hol süpürgelik	2	0.07	2.10	-	0.29	-	
10	Hol süpürgelik	2	0.07	1.20	-	0.17	-	14.32m²
	Çıkacaklar							
11	Mutfak- K1 kapı süpürgelik	1	0.07	1.00	-	-	0.07	
12	Mutfak -Salon kapı süpürgelik	1	0.07	2.00	-	-	0.14	
13	Mutfak – hol kapı süpürgelik	1	0.07	0.90	-	-	0.06	
14	Hol- K2 kapıları süpürgelik	4	0.07	0.90	-	-	0.25	0.52m²
							Toplam	13.80m²
	Pencere İç Mermer denizlik-m²							
15	P1 pencereleri	3	0.25	1.45	-	1.08	-	
16	P2 penceresi	1	0.25	1.35	-	0.34	-	
							Toplam	1.42m²